
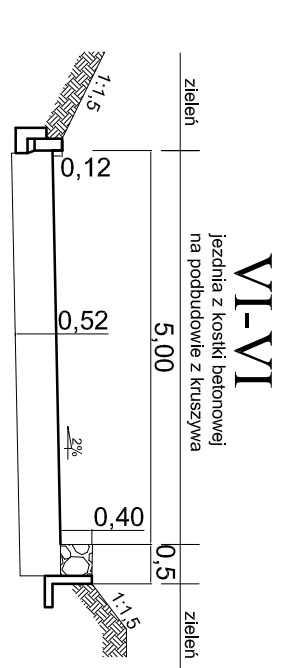
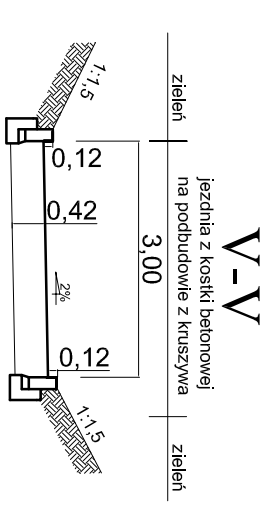
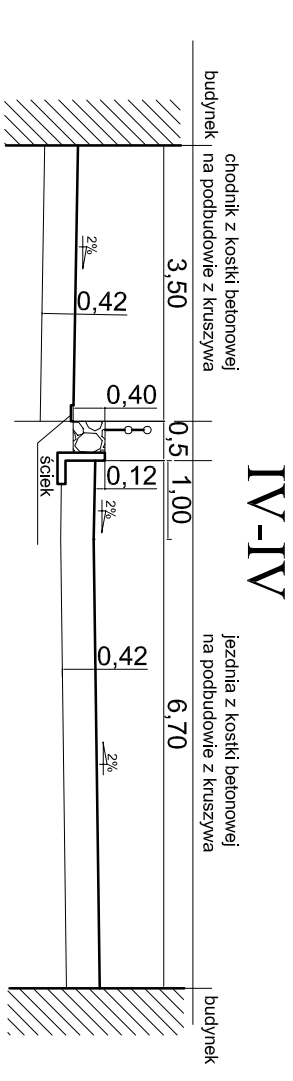
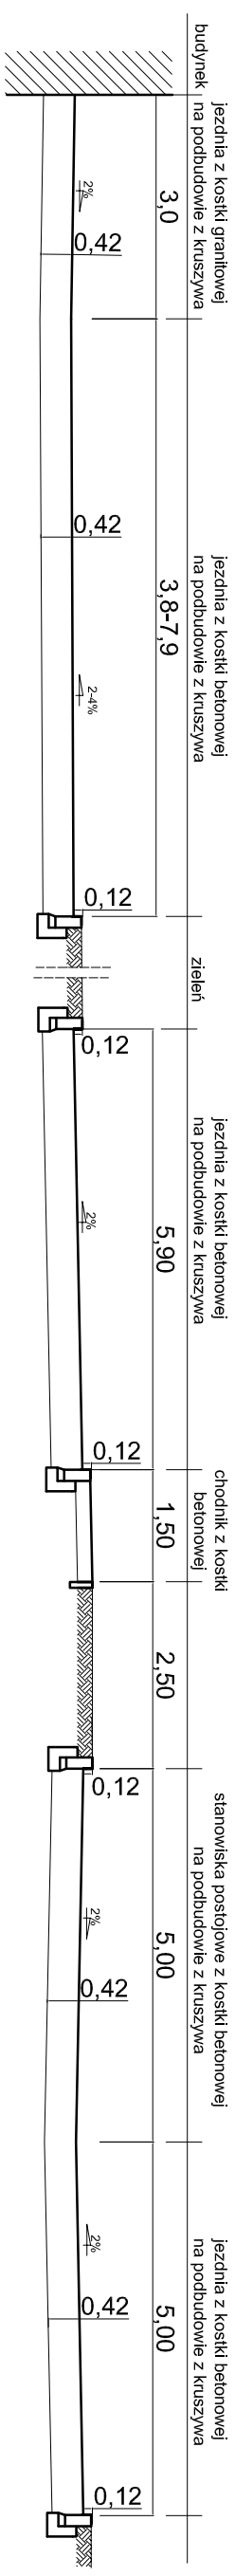
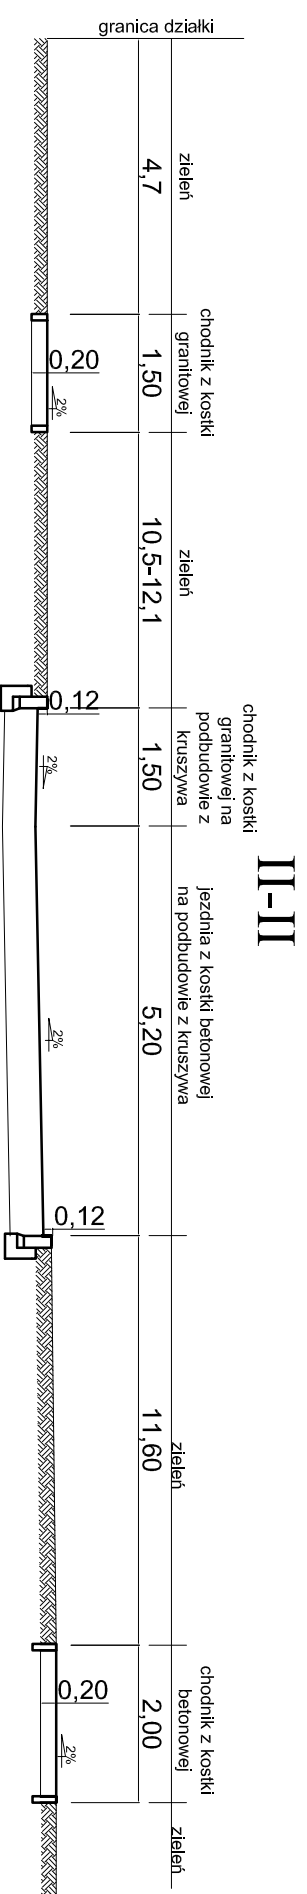


PRZEKRÓJ NORMALNY

skala 1:100

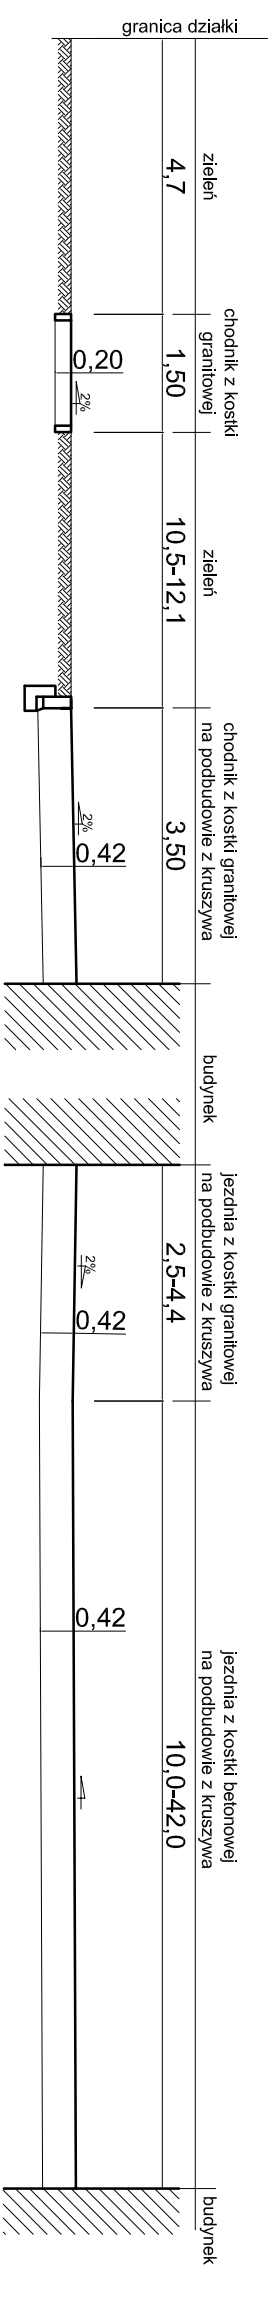

USLUGI PROJEKTOWE MGR INŻ. GENOWEFA PYLIŃSKA			
10-444 Olsztyn, ul. Kolobrzewska 131/75, tel. 601392753			
TEMAT:	REMONT NAWIERZCHNI CIĄGÓW KOMUNIKACYJNYCH NA TERENIE DPS W JEZIORANACH		
RODZAJ OPRACOWANIA:	PRZEKROJE NORMALNE		
BRANŻA DROGOWA			
PROJEKTOWAŁ	mgr inż. Genowefa Pylińska	nr upr. 212/51/66 WZDP	
SPRAWDZIŁ	mgr inż. Tadeusz Radomski	nr upr. 4177/OI	
	data	1:100	
	09.2014	SKALA	
		NR RYS.	D-2