
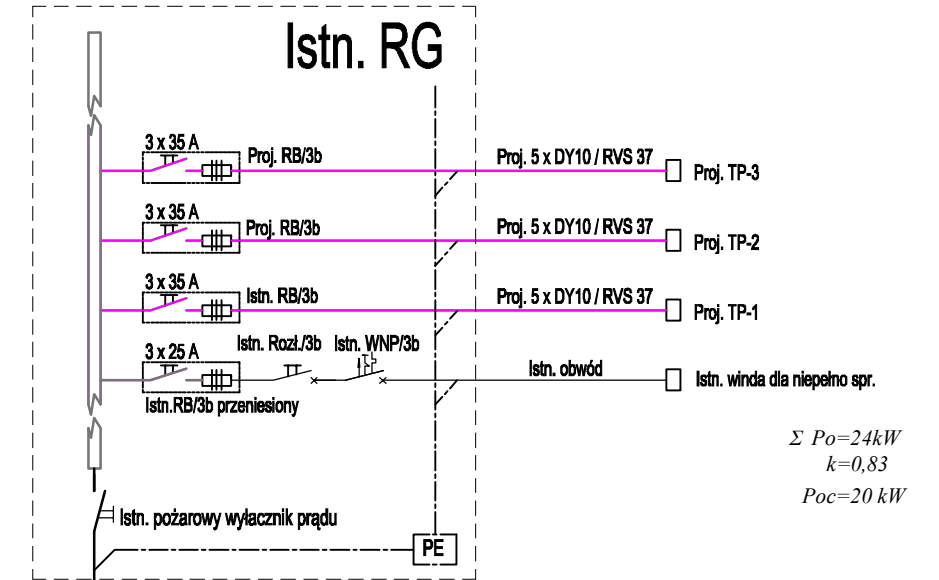


# Schemat rozdzielnicy TP-1

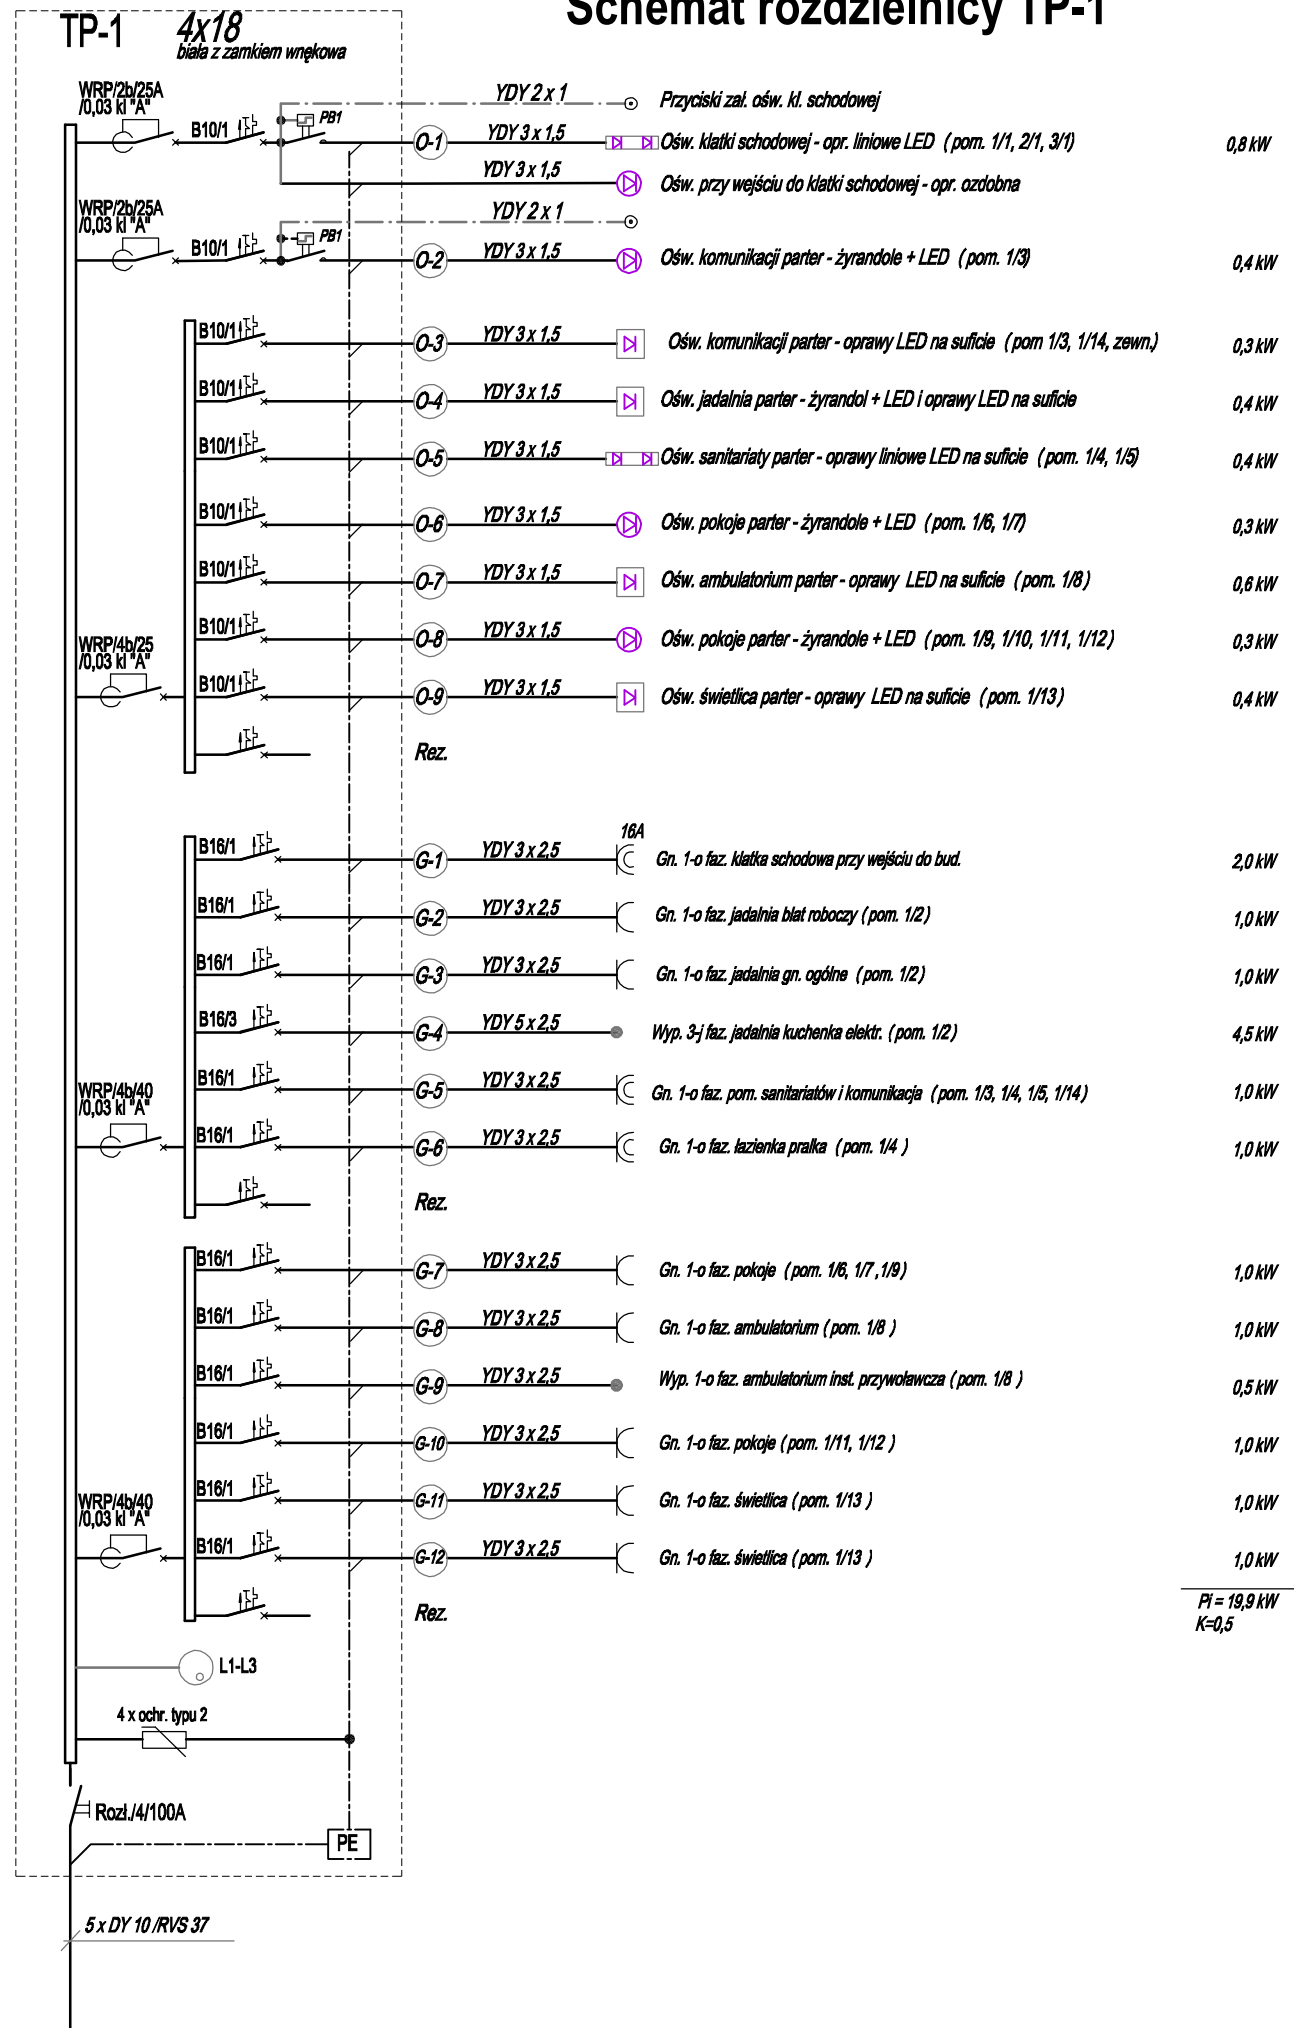

JEDNOSTKA PROJEKTOWA		PROJEKTEL Sławomir Grajewski		PROJEKOWANIE I NADZÓR	
10-603 Olsztyn ul. Metalowa 3		10-603 Olsztyn ul. Metalowa 3		INSTALACJE ELEKTRYCZNE I TELETECHNICZNE	
tel.kom. 606 612 622		e-mail: projekte@vp.pl		SECT: ELEKTROENERGETYCZNE	
TEMAT	Projekt wymiany instalacji oświetleniowej i gniazd wtykowych w budynku mieszkalno - opiekuńczym, DPS w Jezioranach				
PROJEKT WYKONAWCZY			BRANŻA ELEKTRYCZNA		
Funkcja	Imię i Nazwisko	Nr upr.	Podpis	Data	Skala
PROJEKTOWAŁ:	mgr inż. Sławomir Grajewski	5/98/OI		Grudzień 2018 r	---
SPRAWDZIŁ:				Arkusz	Rys. Nr
				1/1	E-1
Rysunki wykonano programem Zwcad 2014 Std. PL. licencja nr Std. 58-12542 dla "PROJEKTEL" Sławomir Grajewski					