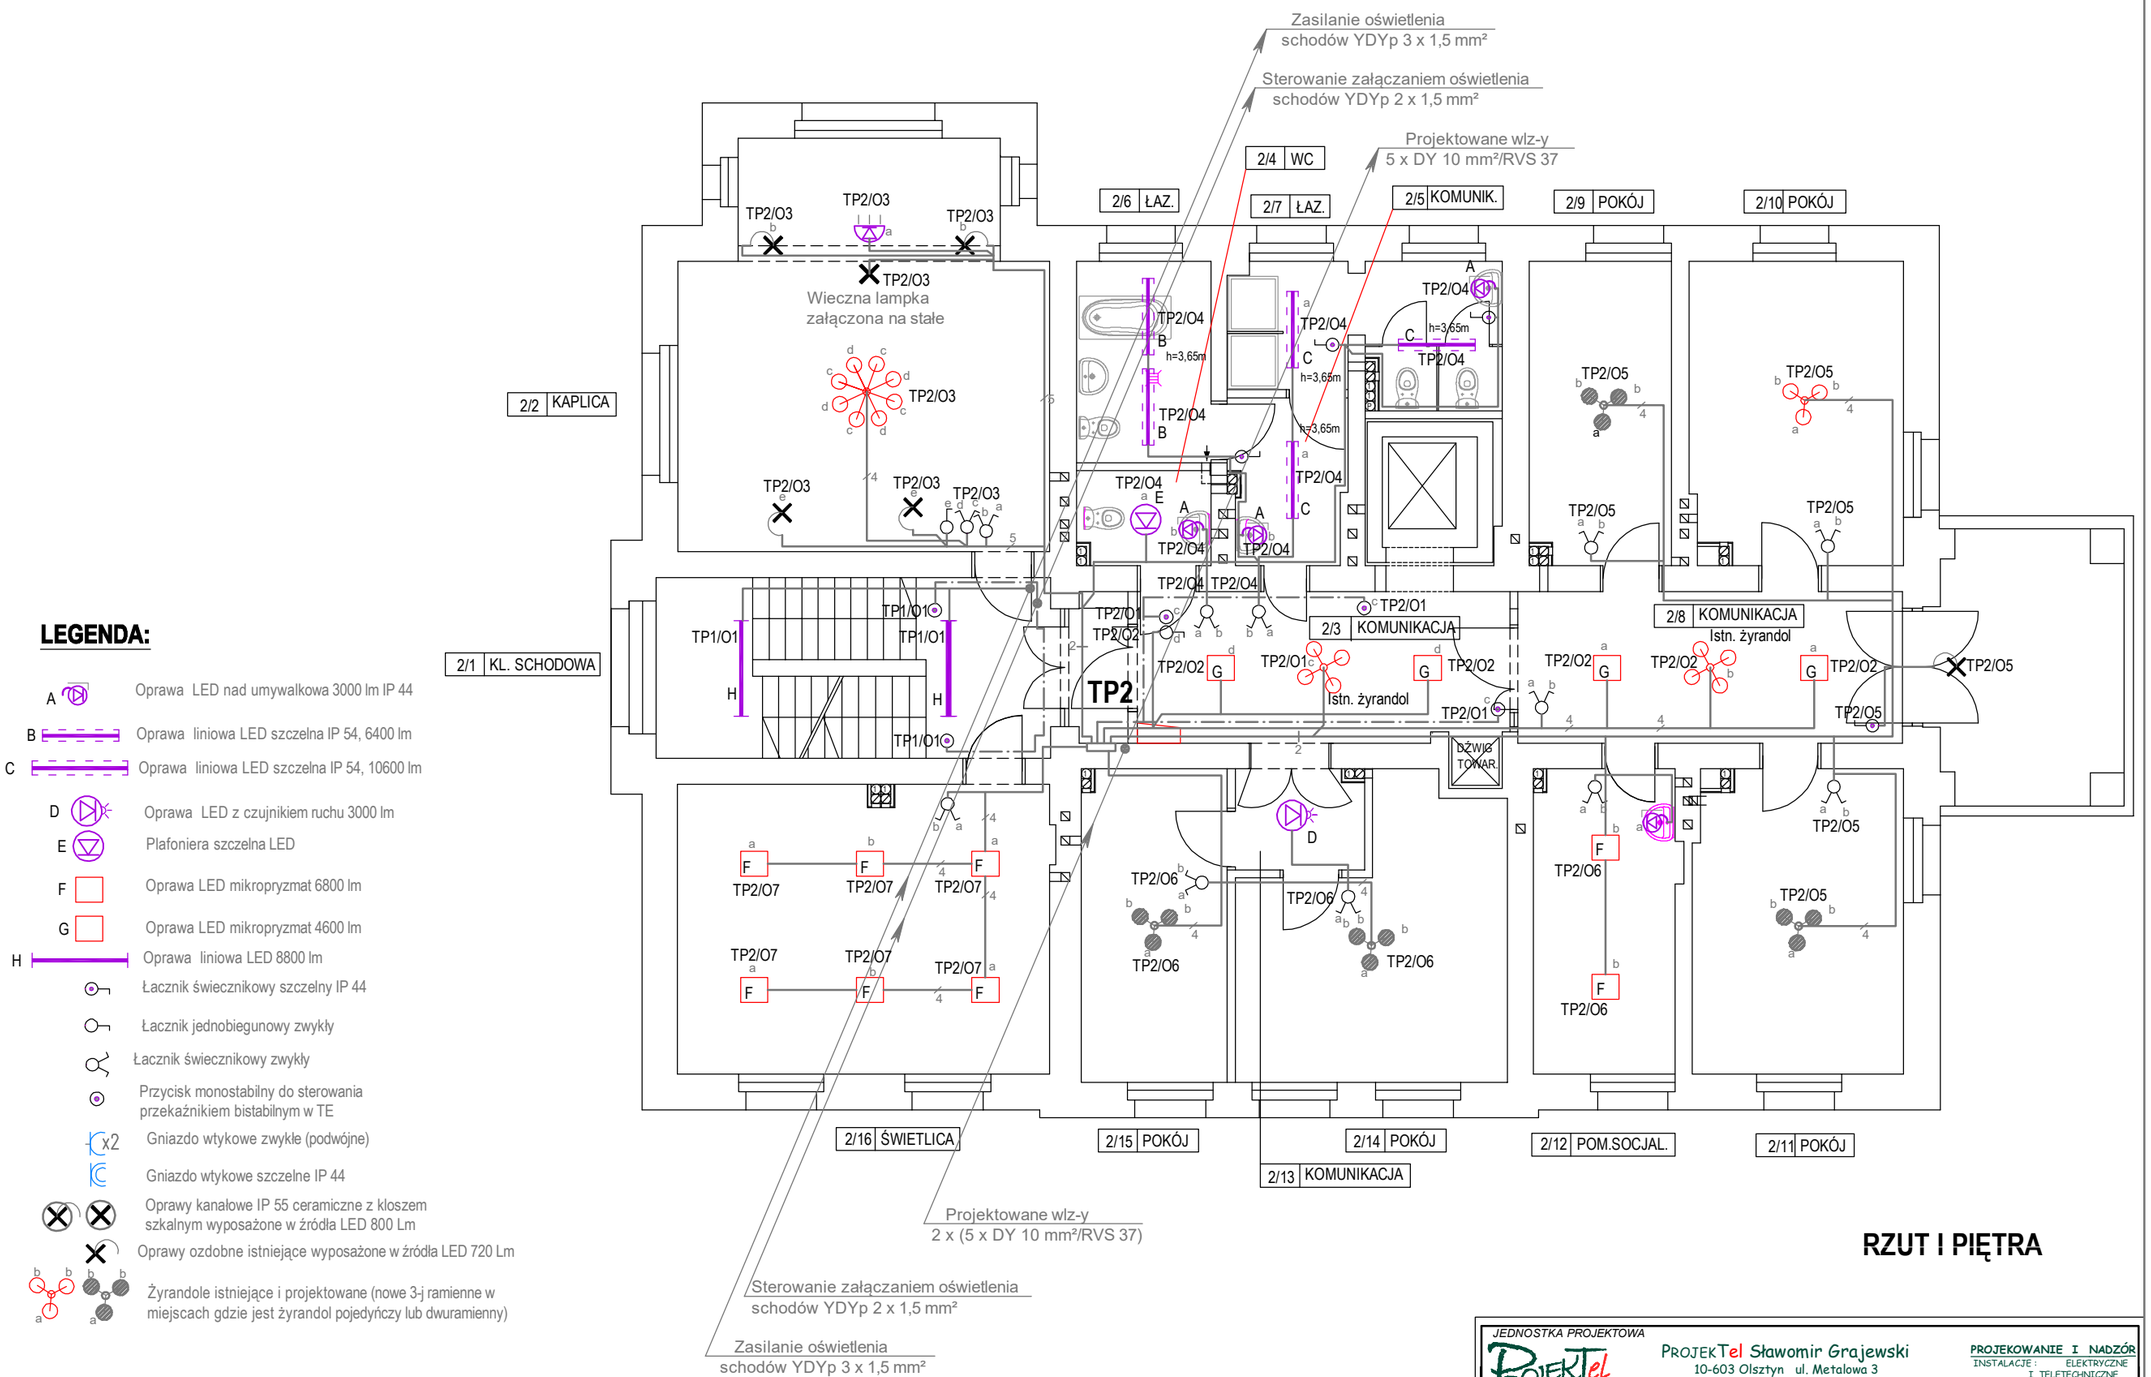

LEGENDA:

- A — Oprawa LED nad umywalkowa 3000 lm IP 44
- B — Oprawa liniowa LED szczelna IP 54, 6400 lm
- C — Oprawa liniowa LED szczelna IP 54, 10600 lm
- D — Oprawa LED z czujnikiem ruchu 3000 lm
- E — Plafoniera szczelna LED
- F — Oprawa LED mikropryzmat 6800 lm
- G — Oprawa LED mikropryzmat 4600 lm
- H — Oprawa liniowa LED 8800 lm
- Łacznik świecznikowy szczelny IP 44
- Łacznik jednobiegunowy zwykły
- Łacznik świecznikowy zwykły
- Przycisk monostabilny do sterowania przekaźnikiem bistabilnym w TE
- x2 — Gniazdo wtykowe zwykłe (podwójne)
- Gniazdo wtykowe szczelne IP 44
- Oprawy kanałowe IP 55 ceramiczne z kloszem szkalnym wyposażone w źródła LED 800 Lm
- Oprawy ozdobne istniejące wyposażone w źródła LED 720 Lm
- Żyrandole istniejące i projektowane (nowe 3-j ramienne w miejscach gdzie jest żyrandol pojedyńczy lub dwuramienny)

RZUT I PIĘTRA

JEDNOSTKA PROJEKTOWA
PROJEKTel S. Grajewski
PROJEKTel Sławomir Grajewski
10-603 Olsztyn ul. Metalowa 3
tel.kom. 606 612 622 e-mail: projektel@vp.pl
PROJEKOWANIE I NADZÓR
INSTALACJE: ELEKTRYCZNE I TELETECHNICZNE
SIECI: ELEKTROENERGETYCZNE

TEMAT	Projekt wymiany instalacji oświetleniowej i gniazd wtykowych w budynku mieszkalno - opiekuńczym, DPS w Jezioranach

PROJEKT WYKONAWCZY — BRANŻA ELEKTRYCZNA

Funkcja	Imię i Nazwisko	Nr upr.	Podpis	Data	Skala
PROJEKTOWAŁ:	mgr inż. Sławomir Grajewski	5/98/Ol		Grudzień 2018 r	1:100
				Arkusz	Rys. Nr
SPRAWDZIŁ:				1/1	E-8

Rysunki wykonano programem ZwCad 2014 Std. PL licencja nr Std. 58-12542 dla "PROJEKTEL" Sławomir Grajewski